


**BATIMENT C**

*Chemin de la Montagne 136*

Etage : 3

Nombre de lots : 6

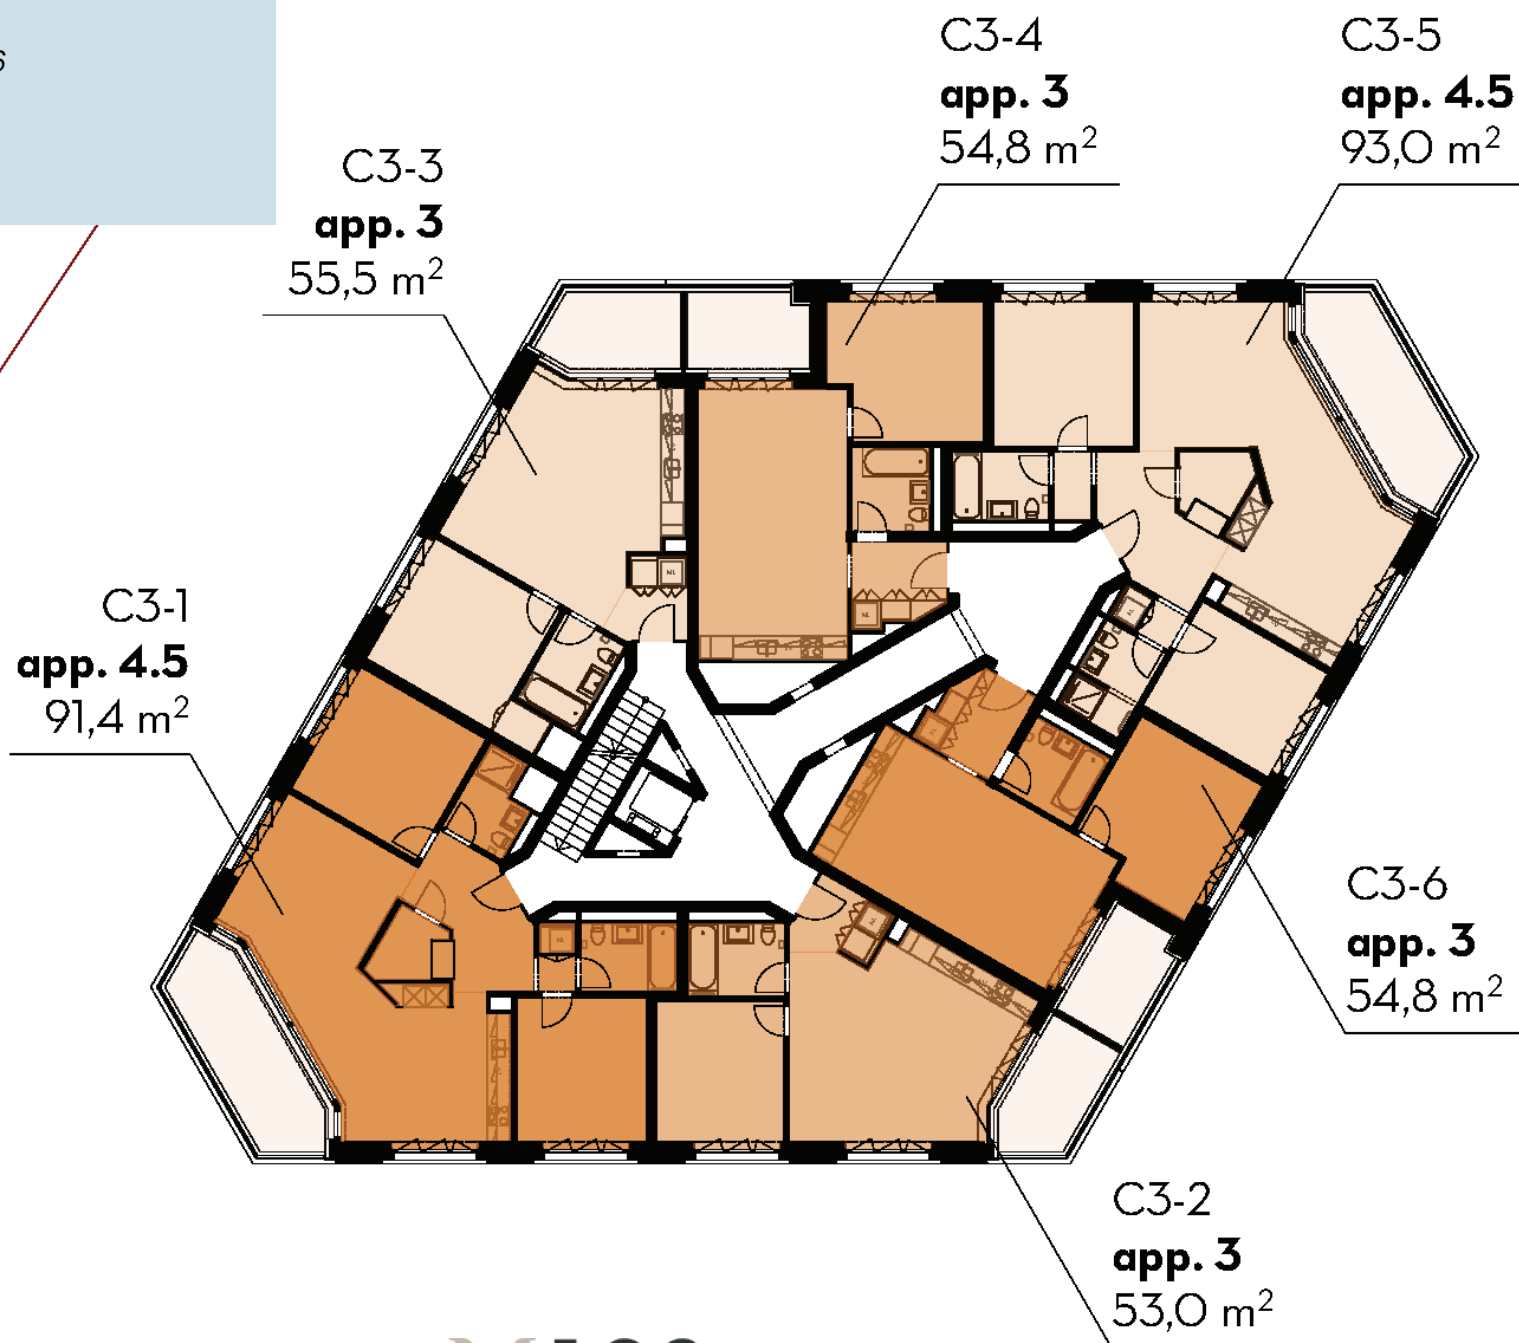

**M136**